


马龙县小天生坝水库水土流失防治责任范围图

比例尺 1:1000



水土流失防治责任范围面积表 单位: hm^2

序号	水土流失防治区	占地类型							小计
		坡耕地	林地	水田	水域	交通用地	建设用地	其它土地	
—	项目建设区	2.36	6.38	0.47	8.37	1.02	0.03	0.92	19.73
1	项目施工区	2.36	6.38	0.47	1		0.7		11.09
(1)	枢纽工程区	大坝	0.63				0.1	0.73	
	管理所	0.02	0.07					0.09	
	小计	0.02	0.7				0.1	0.82	
(2)	管道工程区	1.46	3.4	0.47			0.6	5.93	
(3)	施工道路区	永久道路	0.17		0.53			0.7	1.94
	临时道路	0.07	1.4		0.47				
	小计	0.07	1.56		1			2.64	
(4)	施工生产生活区	0.98							0.98
(5)	弃渣场	0.72							0.72
2	水库淹没区			8.37	0.02	0.03	0.22	8.64	
—	直接影响区	1.07	3.52				0.37	4.96	
1	枢纽工程区周边影响区	0.22							0.22
2	管道工程区周边影响区	0.33	3.32						3.65
5	永久道路周边影响区	0.07					0.37	0.44	
6	临时道路影响区	0.36	0.2						0.56
7	施工生产生活区	0.05							0.05
8	存弃渣场周边影响区	0.04							0.04
三	合计	3.6	9.9	0.47	8.37	1.02	0.03	1.29	24.69

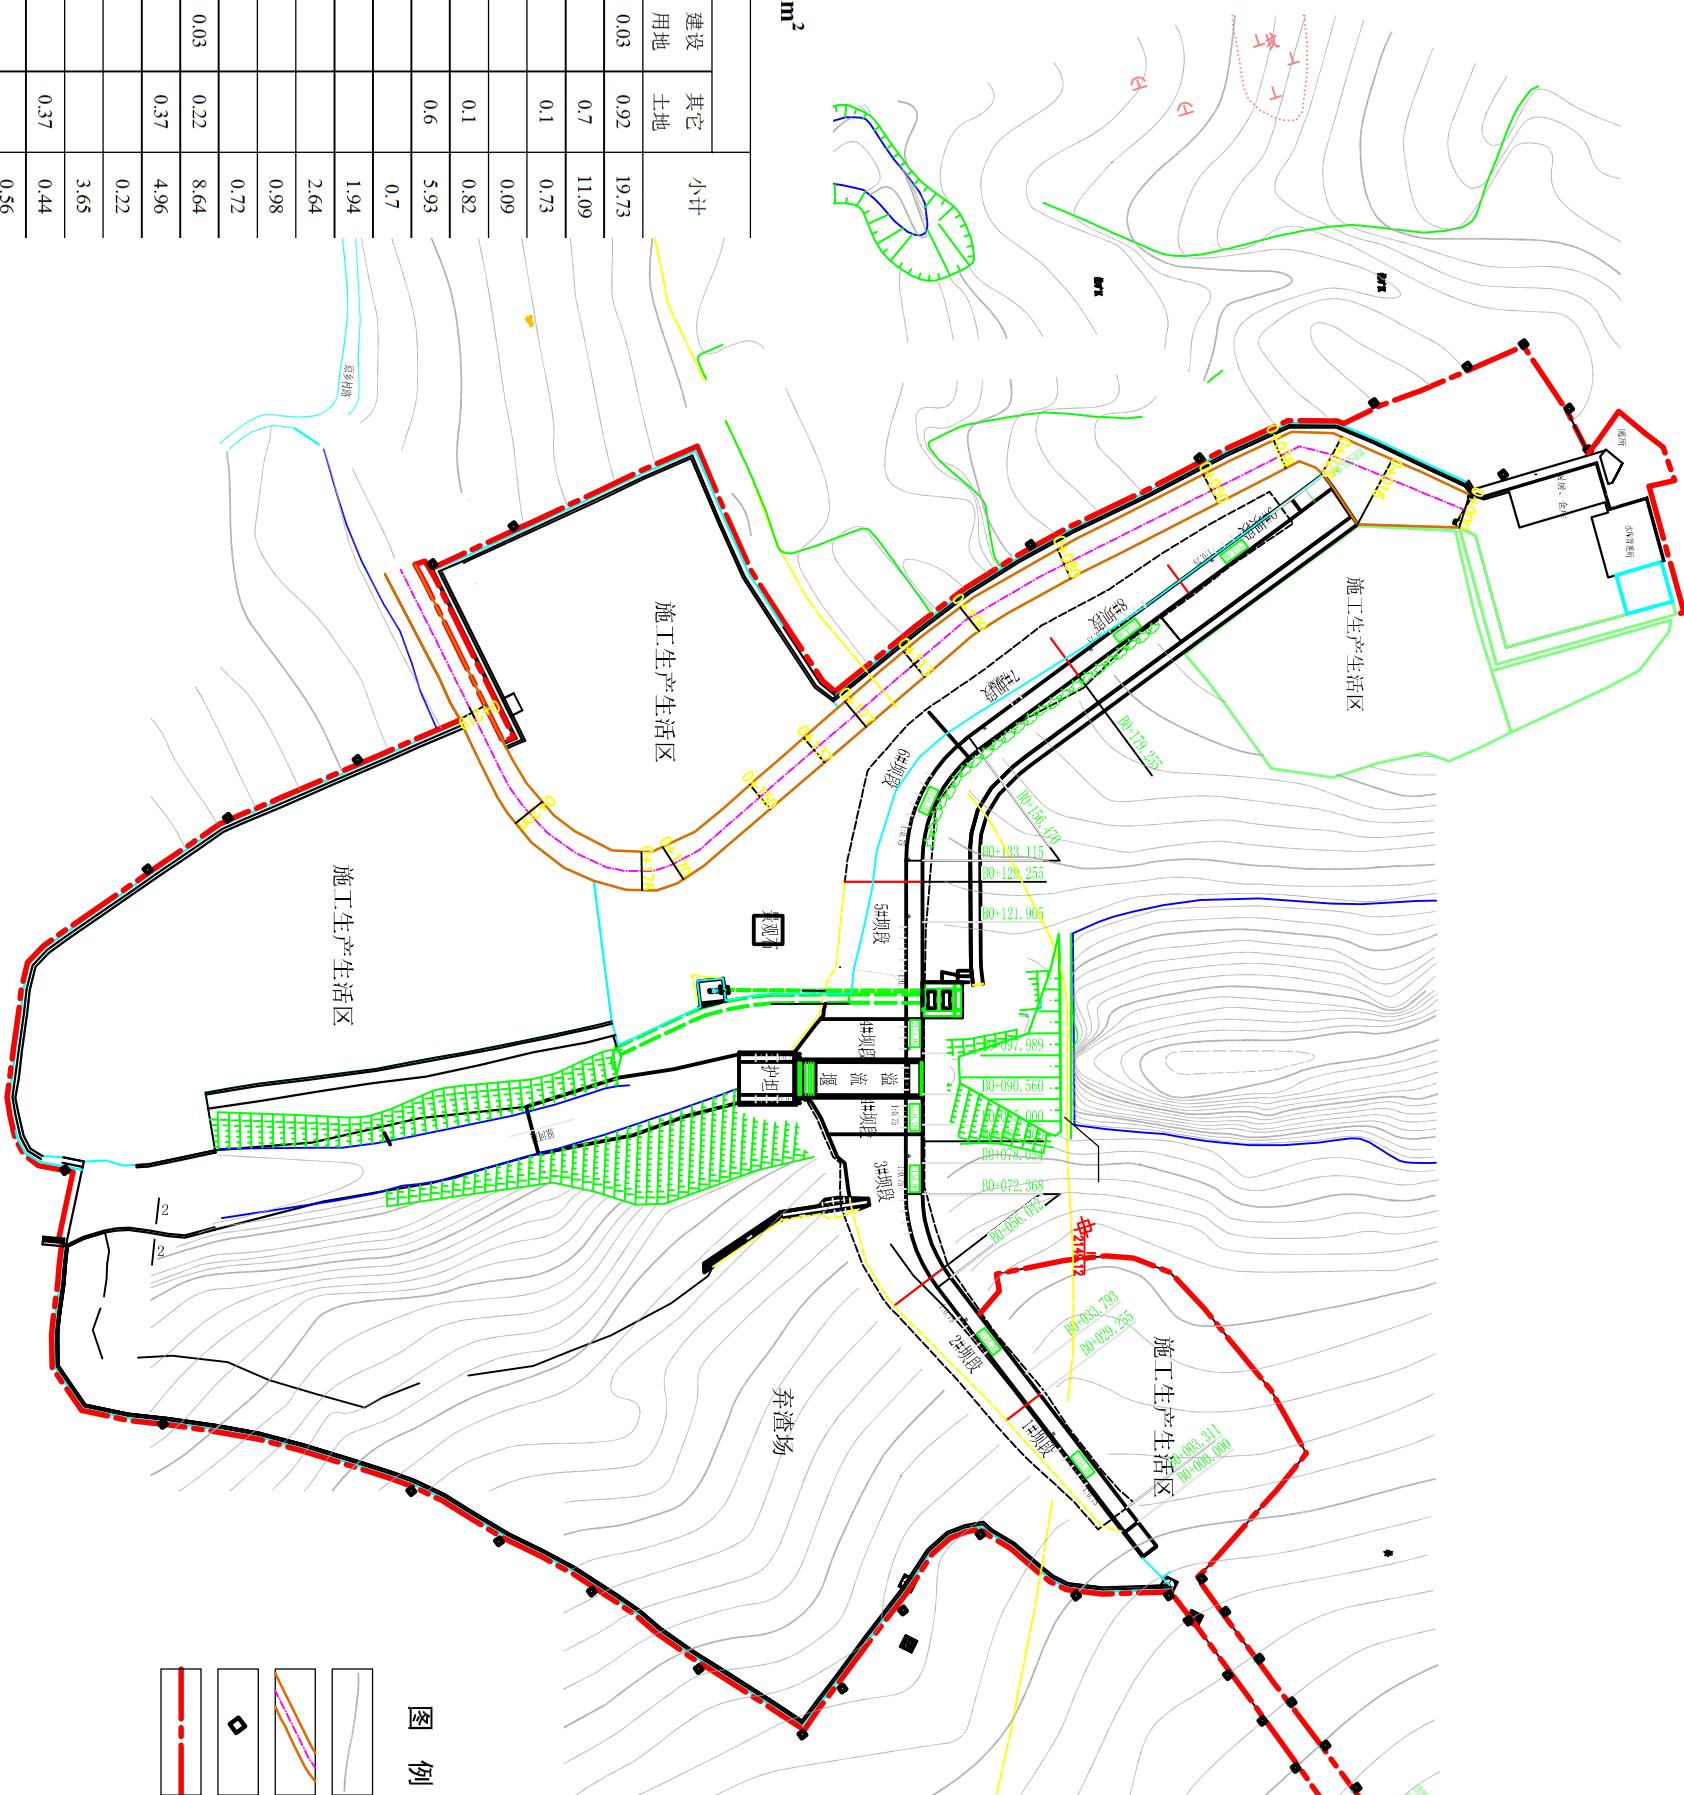

图例

- 等高线
- 上坝公路
- ◆ 水泥界桩
- 防治责任范围线

时间	2018年9月	图号	附图 02